


ÁREA CONSTRUÍDA: 957.67 m²

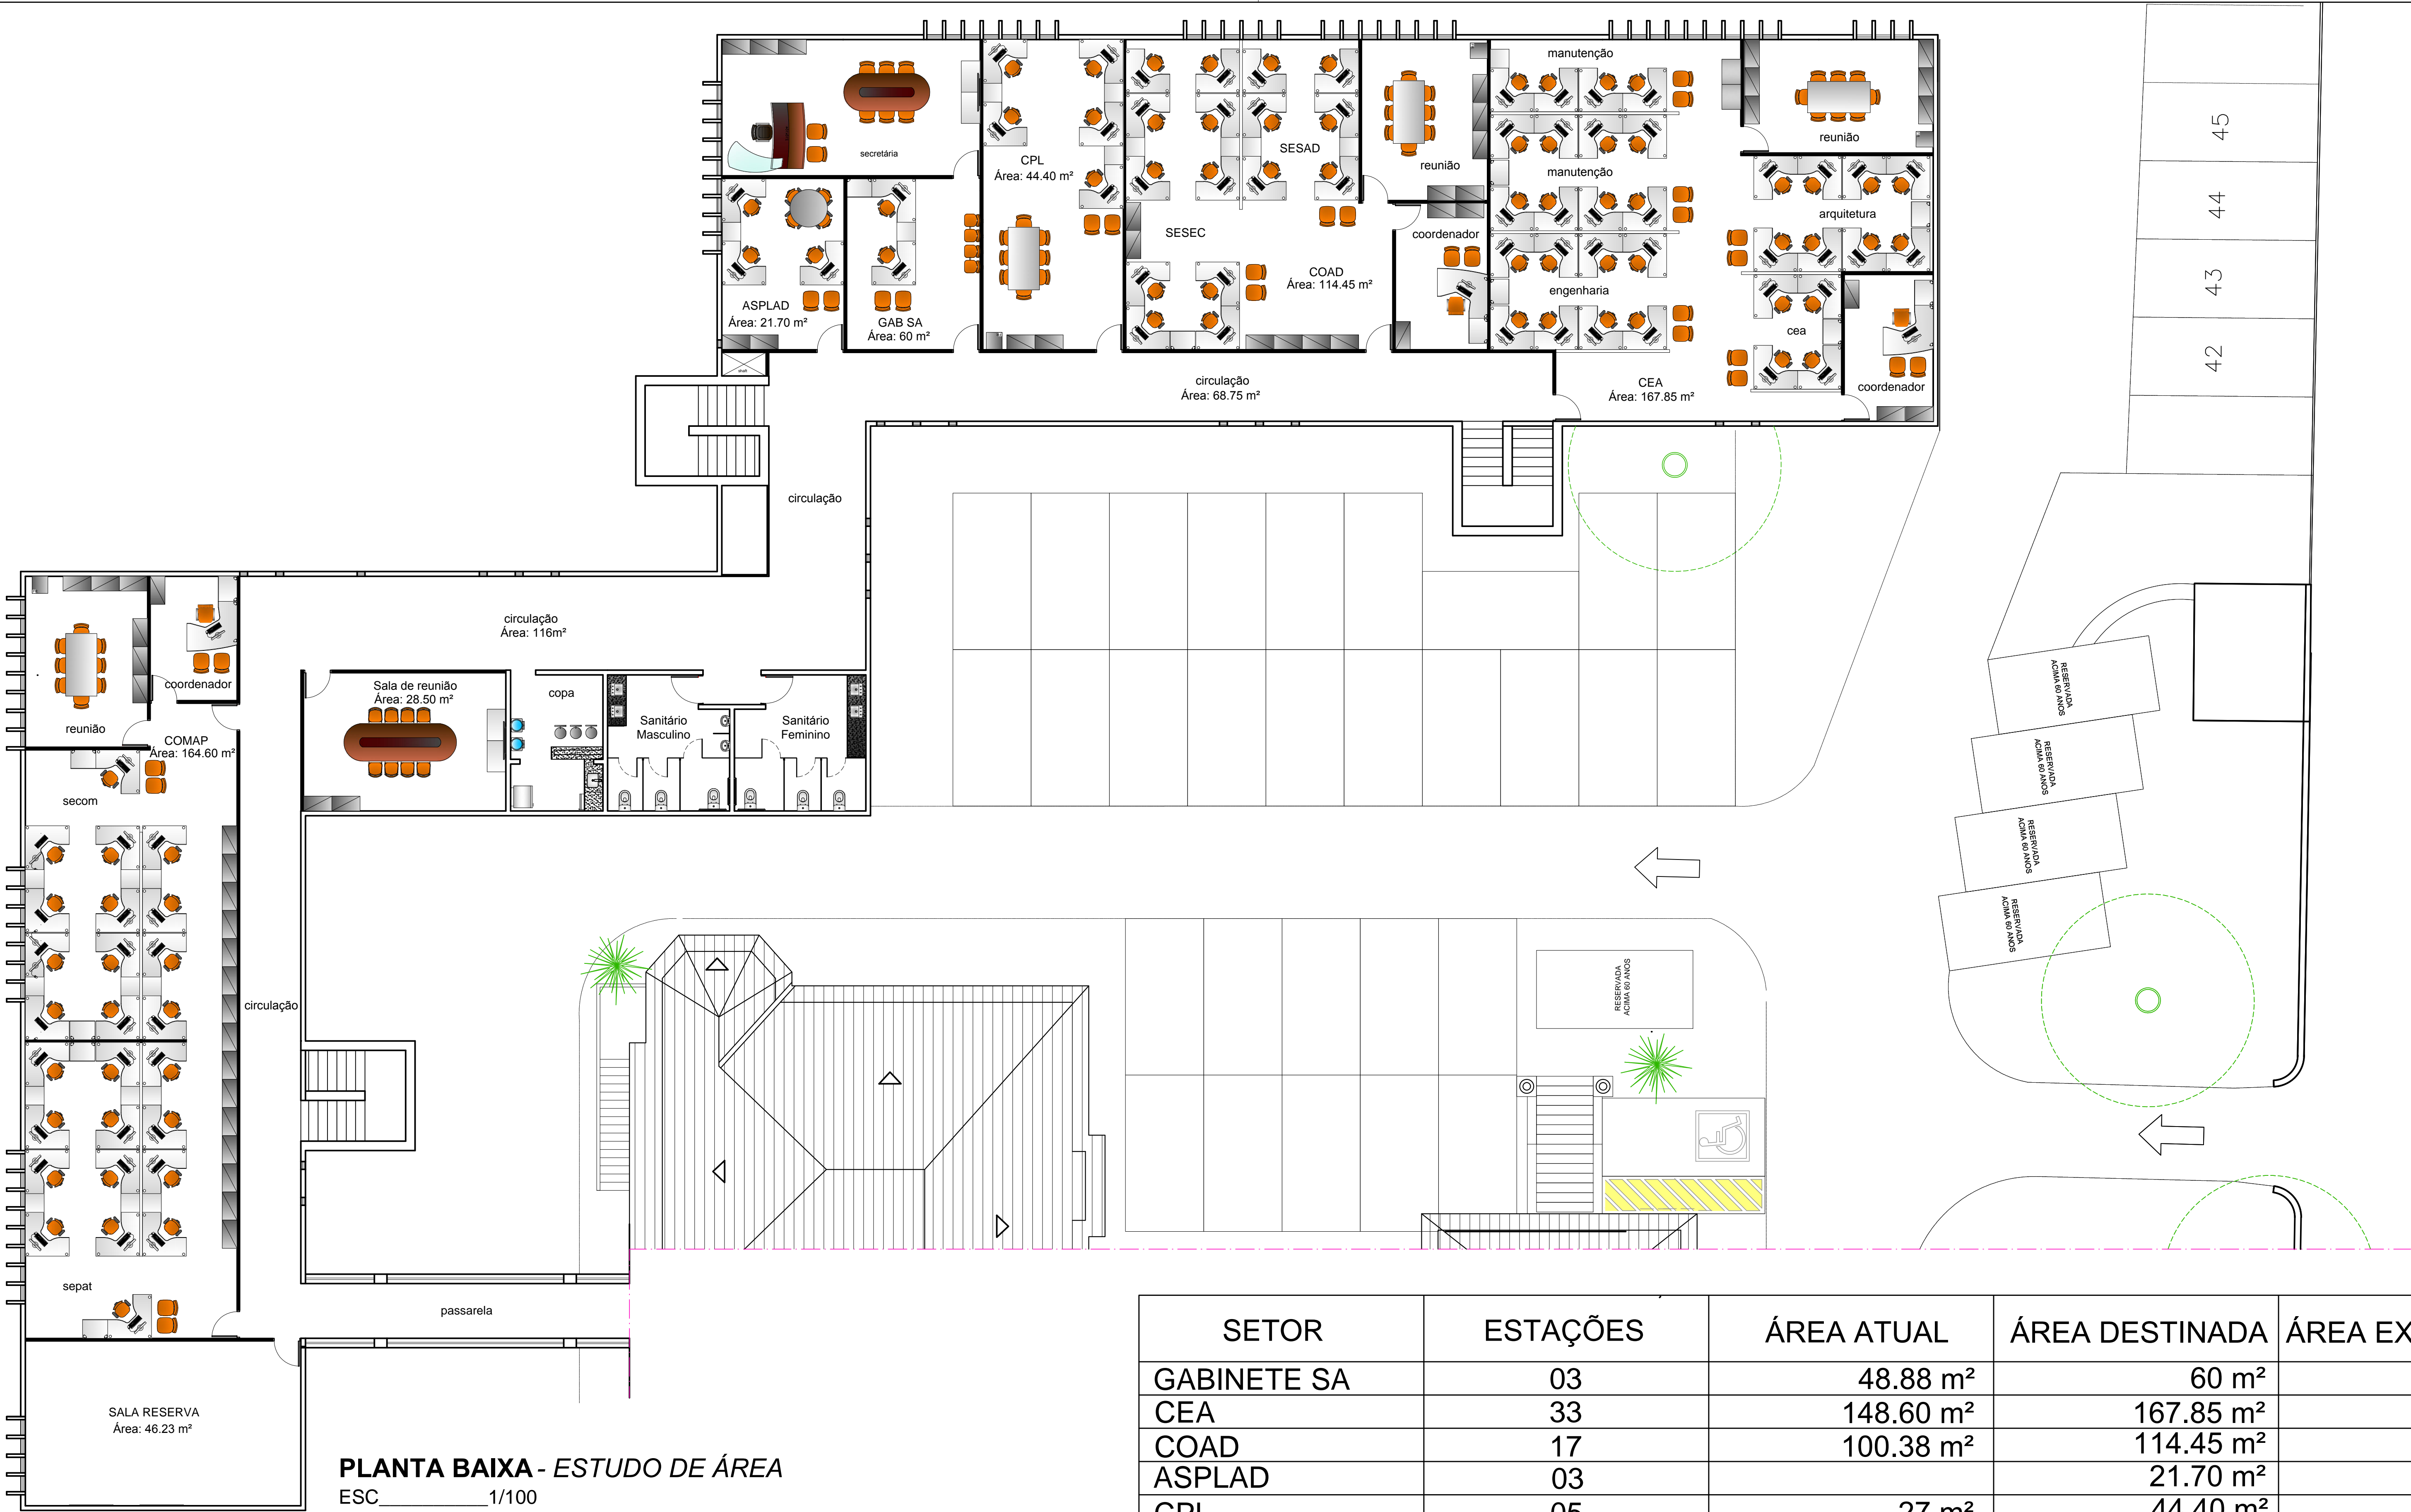

PLANTA BAIXA - ESTUDO DE ÁREA
ESC 1/100



BIBLIOTECA - ANEXO RUI BARBOSA

PLANTA BAIXA - LAYOUT

ESCALA: 1/100

PRANCHA

01

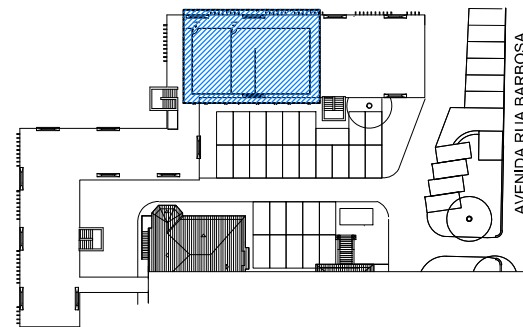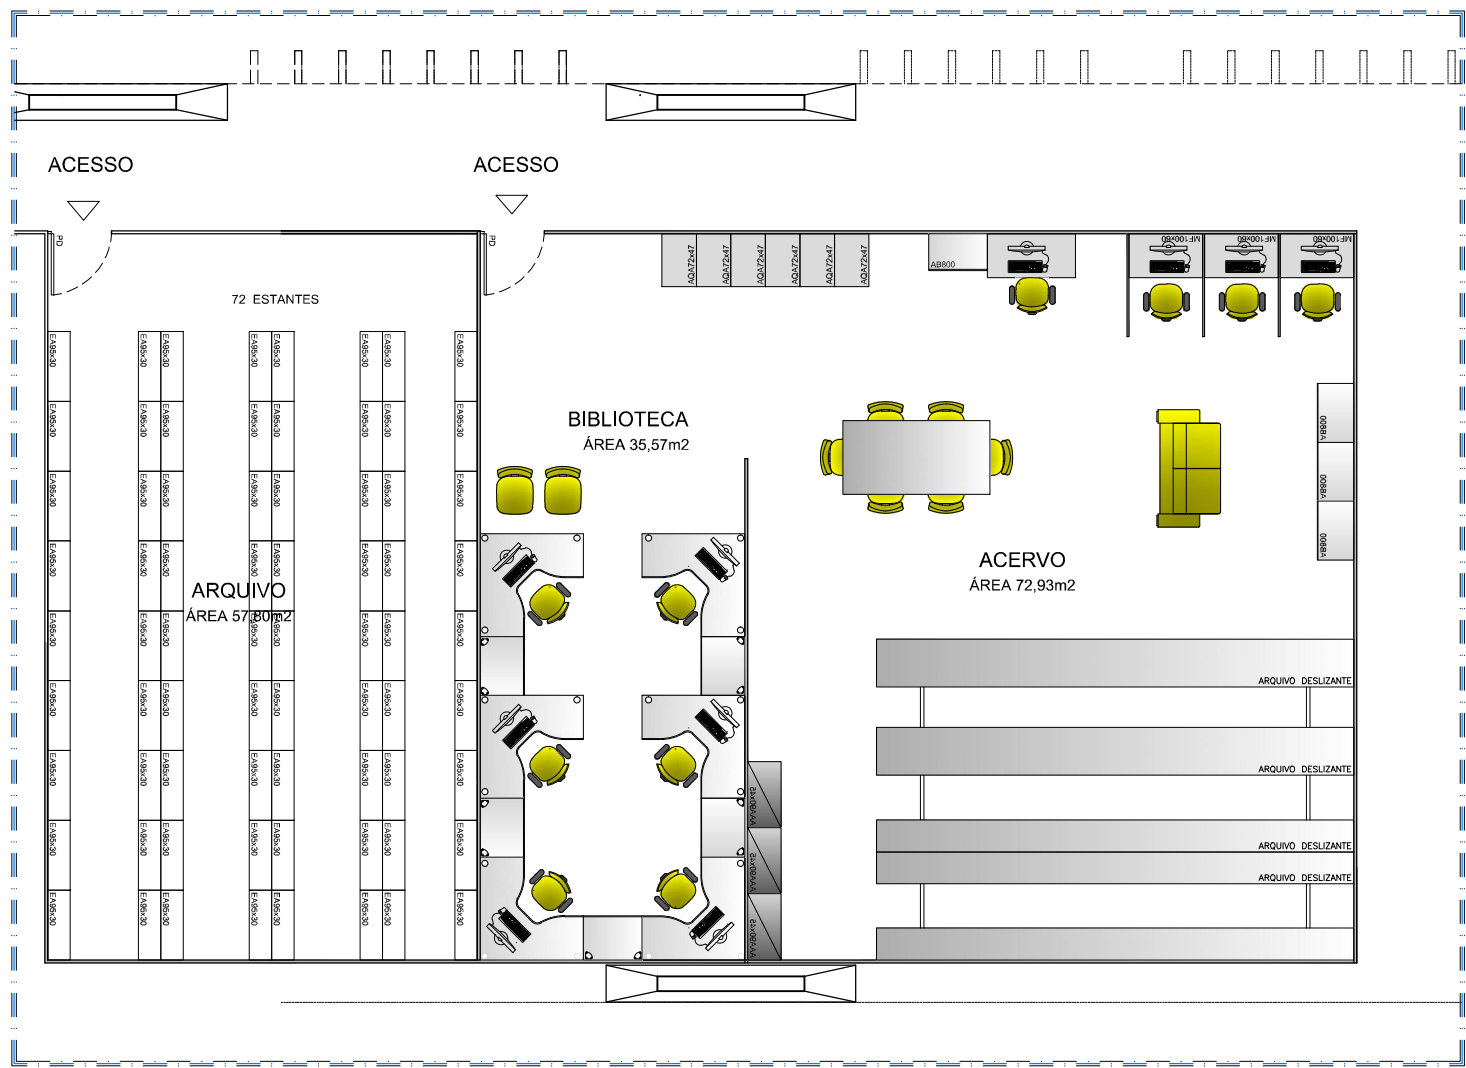

ÁREA DE DETALHE

PLANTA BAIXA - LAYOUT

ESC _____ 1/100